РАЗДЕЛ II. ТЕХНИЧЕСКИ СПЕЦИФИКАЦИИ

Плановете по §4 следва да бъдат изработени при стриктно спазване на изискванията на ЗСПЗЗ, Правилника за прилагане на ЗСПЗЗ, съвместна Заповед № РД-46-494 от 22.08.2003 г. на Министъра на земеделието и горите и Заповед № РД-02-14-454 от 22.08.2003 г. на Министъра на регионалното развитие и благоустройството за определяне на технически изисквания и условия за контрол към плановете по § 4к, ал. 1 от ПЗР на ЗСПЗЗ, Наредба № РД-02-20-5 от 15.12.2016 г. за съдържанието, създаването и поддържането на кадастралната карта и кадастралните регистри и Наредба № 19 от 28.12.2001 г. за контрол и приемане на кадастралната карта и кадастралните регистри.

Съгласно чл. 28 ал. 10 от ППЗСПЗЗ, конкретните изисквания към плана на новообразуваните имоти съобразно характерните особености на съответната община се определят от техническата служба на общината със техническо задание, към което е приложено: списък на собствениците и копия на влезли в сила решения на общинската служба по земеделие по чл. 18ж, ал. 3; списък на ползвателите с признато право на придобиване на собствеността и копия на протокола и заповедта по § 62, ал. 2 и 3 от ПЗР на ППЗСПЗЗ;

Обобщената информация от техническите задания на общините по обособени позиции, населени места и местности е както следва:

Обособена позиция/ община	Населено място	Местност (подместности)	Площ (ха)	Имоти (бр.)	Заповеди по §62 с признаване правото за придобиване на собственост (бр.)	Решения на ОСЗ (бр.)
№ 1 Община Сливен	гр. Сливен	СО Селището - м. Селището и м. Гаговец	112	844	35	30
	гр. Сливен	СО Изгрев - м. Дефилето	10	81	3	0
	с. Сотиря	земеделски земи[1] и кв. 1, 2, 3, 4, 5, 11, 12, 47, 48, 53 в с. Сотиря	66	няма данни[2]	284	146
№ 2 Община Сливен	с. Чинтулово	м. Оришлика	7	90	0	1
	с. Селиминово	м. Бешеклий, м. Киризлика, м. Бадемите	23	278	0	230
	с. Гергевец	м. Гючмя и кв. 3 и 4 в с. Гергевец	67	675	57	2
	с. Николаево	земеделски земи	50	470	32	94
№ 3 Община Нова Загора	с. Кортен	м. Мечи камък-запад, м. Мечи камък–изток, м. Щоките, м. Ценино–	58	320	37	84

		запад.				

1. За землището на с. Сотиря има изработени планове по §4 на местностите от КВС: Дългата нива, Атаната, Мочурите извън регулация, Мочурите в регулация (кв.16, кв.17, кв.18), Рамануша (обхваща м. Мандрата и част от м. Сметището). Земите по §4 са разпръснати из цялото землище на с. Сотиря, ето защо от Общинска служба по земеделие са издавани решения за много подместности. В КВС те са много окрупнени.
2. За част от землището на с. Сотиря има изработен кадастрален план, като броят на включените в него имотите е 275. Няма данни за броя на имотите, които са извън обхвата на кадастралния план.
3. За землищата на останалите села, включени в Обособена позиция 2 - Чинтулово, Селиминово, Гергевец и Николаево, няма изработвани планове по §4.

Данните за собствениците с нотариални актове за земи в местностите Селището, Гаговец и Дефилето в землището на гр. Сливен по Обособена позиция № 1 са съгласно действащата кадастрална карта на гр. Сливен и неговото землище, одобрена със Заповед № РД-18-31/19.04.2006 г. на Изпълнителния директор на Агенцията по кадастър.

Данни за собствениците с нотариални актове за земи в местностите в землището на с. Сотиря по Обособена позиция № 1 и за местностите по Обособена позиция № 2 в землищата на селата Чинтулово, Селиминово, Гергевец и Николаево се намират в разписните книги към съществуващите кадастрални планове, съхраняващи се в Община Сливен, като тяхното набавяне е задължение на Изпълнителя.

Към техническото задание на община Нова Загора по Обособена позиция № 3 са приложени нотариални актове на собствениците в м. Мечи камък-запад, м. Мечи камък–изток, м. Щоките, м. Ценино–запад, землище с. Кортен, община Нова Загора.

Видовете технически дейности по изработването на Плановете по §4 за местностите, предмет на настоящата поръчка, са описани в приложените технически задания.

Графичните и текстови материали, които следва да бъдат изготвени и предадени на възложителя се изготвят съгласно т. 3.2 от съвместна Заповед № РД-02-14-454 / 22.08.2003 г. на Министъра на регионалното развитие и благоустройството и № РД-46-494 / 22.08.2003 г. на Министъра на земеделието и горите.

Приемането на Плановете по §4 ще се извърши по реда на чл. 28б ал. 2 и ал. 3 от ППЗСПЗЗ от комисия, назначена от областния управител, при спазване на изискванията на Наредба № 19 за контрол и приемане на кадастралната карта и кадастралните регистри.

Пропуски и грешки в Плановете по §4, установени от възложителя или от комисията по чл. 28б ал. 2 от ППЗСПЗЗ след тяхното предаване до окончателното им одобряване със заповед на Областния управител, се отстраняват от изпълнителя за негова сметка и в срок определен от възложителя. Същото важи и за уважените възражения след съобщаване на плановете на заинтересованите лица по реда на чл. 28б, ал.4 от ППЗСПЗЗ.

Графичните материали, които се предават за одобряване със заповед на областния управител да бъдат представени в три копия, изчертани върху прозрачна недеформируема основа, както и в цифров вид на 2 бр. CD.

Заличено на основание
чл. 2 от Закона за
защита на личните данни

Утвърждавам : Кмет на Община Сливен
Стефан Радев

ТЕХНИЧЕСКО ЗАДАНИЕ
съгласно чл.28 ал.10 от ППЗСПЗЗ

за изпълнение на техническите дейности по прилагане на §4 и следващите го от ПЗР на ЗСПЗЗ за местности "Селището" и „Гаговец", селищно образувание „Селището" , землище гр. Сливен, общ.Сливен

Местностите "Селището" и „Гаговец" са разположени в землището на гр. Сливен, северно от регулационните му граници по пътя Сливен – Раково. Територията обхваща 844 имота, разположени в кадастрални райони № 440 и № 441 по кадастралната карта на землището на гр.Сливен. Теренът е стръмен. Площта, обект на техническото задание е 112 ха.

Изработването на обекта обхваща следните етапи:

1. Изработване на помощен план в М 1:1000, придружен от регистър на имотите, предоставени за ползване и регистър на имотите, съществували преди образуването на ТКЗС и ДЗС, съгласно изискванията на Указанията за прилагане на §4 от ПЗР на ЗСПЗЗ.
   При необходимост да се направи попълване на съществуващия кадастрален план на местността, като се развие геодезическа мрежа или се използва съществуващата.
2. Изработване на план в М 1:1000 и регистър на новообразуваните имоти. Съдържанието на плана и основните изисквания при проектирането на имотите да бъдат в съответствие с чл.28 от ППЗСПЗЗ.
3. Изработване на цифров модел на плановете посочени в т.1, 2. Цифровите модели да се съставят във формат "*.cad" и да бъдат предадени на възложителя на магнитен носител.
4. Изработване на три броя копия (в графичен вид) на плановете споменати в т.1, 2 Копията да бъдат изчертани върху прозрачна недеформируема основа.

Всички видове топографо-геодезически дейности да се извършат съгласно Наредба № 3 за съдържанието, създаването и поддържането на кадастралната карта и кадастралните регистри, ЗКИР, ЗСПЗЗ, ППЗСПЗЗ и всички действащи нормативни документи и указания.

Пропуски и грешки, открити след окончателното приемане на обекта да се отстранят от изпълнителя за негова сметка.

Работата да се счита за окончателно извършена, когато изпълнителят предаде цялата цифрова, графична и текстова информация, съгласно Наредба № 3 за съдържанието, създаването и поддържането на кадастралната карта и кадастралните регистри, чл.28 от ППЗСПЗЗ и съответните указания.

Приемането на обекта да стане по Наредба № 19 за контрол и приемане на кадастрална карта и кадастралните регистри и заповеди № РД-46-494/22.08.2003г. на Министъра на земеделието и горите и № РД-12-04-454/22.08.2003г. на Министъра на регионалното развитие и благоустройство.

Изготвено в Д-я "Устройство на територията"

НМ

СХЕМА за изпълнение на техническите дейности по прилагане на §4 от ПЗР на ЗСПЗЗ за м.“Селището“ и „Гаговец“, сел. обр. „Селището“, з-ще гр.Сливен



М 1:10000

Изготвено в Дирекция „Устройство на територията“, Община Сливен

Заличено на основание
чл. 2 от Закона за
защита на личните данни

Утвърждавам : Кмет на Община Сливен /Стефан Радев/

ТЕХНИЧЕСКО ЗАДАНИЕ
съгласно чл.28 ал.10 от ППЗСПЗЗ

за изпълнение на техническите дейности по прилагане на §4 и следващите го от ПЗР на ЗСПЗЗ за местност"Дефилето", селищно образувание „Изгрев" , землище гр. Сливен, общ.Сливен

Местност "Дефилето" е разположена в землището на гр. Сливен, при граници: изток – м. „Хисарлъка", юг – регулационните граници на гр. Сливен - кв.Ново село и кв.Кольо Фичето, запад и север – горски фонд. Територията обхваща 81 имота, разположени в кадастрален район № 442 по кадастралната карта на землището на гр.Сливен. Теренът е стръмен. Площта, обект на техническото задание е 10 ха.

Изработването на обекта обхваща следните етапи:

1. Изработване на помощен план в М 1:1000, придружен от регистър на имотите, предоставени за ползване и регистър на имотите, съществували преди образуването на ТКЗС и ДЗС, съгласно изискванията на Указанията за прилагане на §4 от ПЗР на ЗСПЗЗ.
   При необходимост да се направи попълване на съществуващия кадастрален план на местността, като се развие геодезическа мрежа или се използва съществуващата.
2. Изработване на план в М 1:1000 и регистър на новообразуваните имоти. Съдържанието на плана и основните изисквания при проектирането на имотите да бъдат в съответствие с чл.28 от ППЗСПЗЗ.
3. Изработване на цифров модел на плановете посочени в т.1, 2. Цифровите модели да се съставят във формат "*.cad" и да бъдат предадени на възложителя на магнитен носител.
4. Изработване на три броя копия (в графичен вид) на плановете споменати в т.1, 2 Копията да бъдат изчертани върху прозрачна недеформируема основа.

Всички видове топографо-геодезически дейности да се извършат съгласно Наредба № 3 за съдържанието, създаването и поддържането на кадастралната карта и кадастралните регистри, ЗКИР, ЗСПЗЗ, ППЗСПЗЗ и всички действащи нормативни документи и указания.

Пропуски и грешки, открити след окончателното приемане на обекта да се отстранят от изпълнителя за негова сметка.

Работата да се счита за окончателно извършена, когато изпълнителят предаде цялата цифрова, графична и текстова информация, съгласно Наредба № 3 за съдържанието, създаването и поддържането на кадастралната карта и кадастралните регистри, чл.28 от ППЗСПЗЗ и съответните указания.

Приемането на обекта да стане по Наредба № 19 за контрол и приемане на кадастрална карта и кадастралните регистри и заповеди № РД-46-494/22.08.2003г. на Министъра на земеделието и горите и № РД-12-04-454/22.08.2003г. на Министъра на регионалното развитие и благоустройство.

Изготвено в Д-я "Устройство на територията"

НМ

СХЕМА за изпълнение на техническите дейности по прилагане на §4 от ПЗР на ЗСПЗЗ за м. Дефилето, сел. обр. „Изгрев“ з-ще гр.Сливен

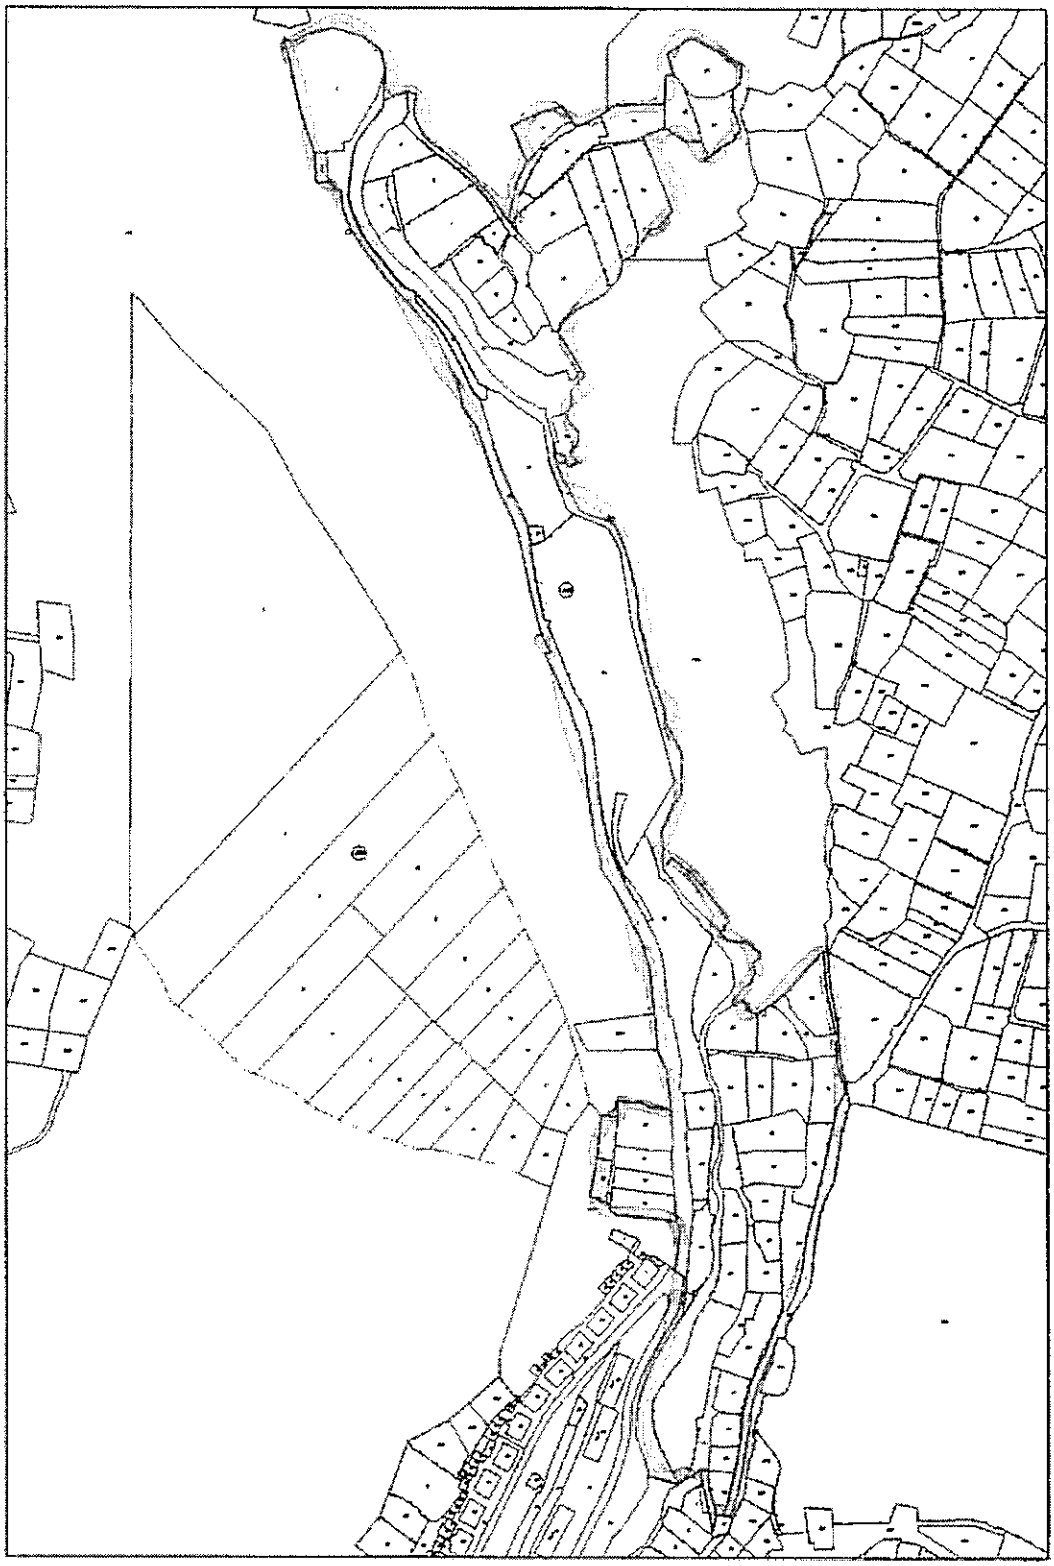

М 1:5000

Изготвено в Дирекция „Устройство на територията“, Община Сливен

Заличено на основание
чл. 2 от Закона за
защита на личните данни

Утвърждавам : Кмет на Община Сливен
Стефан Радев

ТЕХНИЧЕСКО ЗАДАНИЕ
съгласно чл.28 ал.10 от ППЗСПЗЗ

за изпълнение на техническите дейности по прилагане на §4 и следващите го от ПЗР на ЗСПЗЗ за териториите по §4 в землището на с.Сотиря и квартали 1, 2, 3, 4, 5, 11, 12, 47, 48 и 53 с.Сотиря, общ.Сливен

Територите по §4 от ПЗР на ЗСПЗЗ са разположени в на землището на с.Сотиря и обхващат следните кадастрални единици по карта на възстановената собственост : 0.195, 0.175, 0.69, 0.204, южна част от 0.206, 0.29, 0.28, 0.168, 0.167, южната част на 0.83, южната част от 0.166, 0.241, 0.117, 0.118, южната част от 0.103, част от 105.1 и квартали №№ 1, 2, 3, 4, 5, 11, 12, 47, 48 и 53 от населеното място. Теренът е с неголям брой ситуационни подробности. Площта, обект на техническото задание е 66 ха

Изработването на обекта обхваща следните етапи:

1. Изработване на кадастрален план на ползвателите за кадастрални единици 0.28, 0.29, 0.167, 0.168, 0.175, 0.195, 0.118, като се развие геодезическа мрежа или се използва съществуващата.
2. Изработване на помощен план в М 1:1000, придружен от регистър на имотите, предоставени за ползване и регистър на имотите, съществували преди образуването на ТКЗС и ДЗС, съгласно изискванията на Указанията за прилагане на §4 от ПЗР на ЗСПЗЗ.
   При необходимост да се направи попълване на съществуващия кадастрален план.
3. Изработване на план в М 1:1000 и регистър на новообразуваните имоти. Съдържанието на плана и основните изисквания при проектирането на имотите да бъдат в съответствие с чл.28 от ППЗСПЗЗ.
4. Изработване на цифров модел на плановете посочени в т.1, 2 и 3. Цифровите модели да се съставят във формат "*.cad" и да бъдат предадени на възложителя на магнитен носител.
5. Изработване на три броя копия (в графичен вид) на плановете споменати в т.1, 2 и 3. Копията да бъдат изчертани върху прозрачна недеформируема основа.

Всички видове топографо-геодезически дейности да се извършат съгласно Наредба № 3 за съдържанието, създаването и поддържането на кадастралната карта и кадастралните регистри, ЗКИР, ЗСПЗЗ, ППЗСПЗЗ и всички действащи нормативни документи и указания.

Пропуски и грешки, открити след окончателното приемане на обекта да се отстранят от изпълнителя за негова сметка.

Работата да се счита за окончателно извършена, когато изпълнителят предаде цялата цифрова, графична и текстова информация, съгласно Наредба № 3 за съдържанието, създаването и поддържането на кадастралната карта и кадастралните регистри, чл.28 от ППЗСПЗЗ и съответните указания.

Приемането на обекта да стане по Наредба № 19 за контрол и приемане на кадастрална карта и кадастралните регистри и заповеди № РД-46-494/22.08.2003г. на Министъра на земеделието и горите и № РД-12-04-454/22.08.2003г. на Министъра на регионалното развитие и благоустройство.

Изготвено в Д-я "Устройство на територията"

НМ

СХЕМА за изпълнение на техническите дейности по прилагане на §4 от ПЗР на ЗСПЗЗ за з-щето на с.Сотира и кв.1,2,3,4,5,11,12,47,48 и 53 с. Сотира, общ Сливен

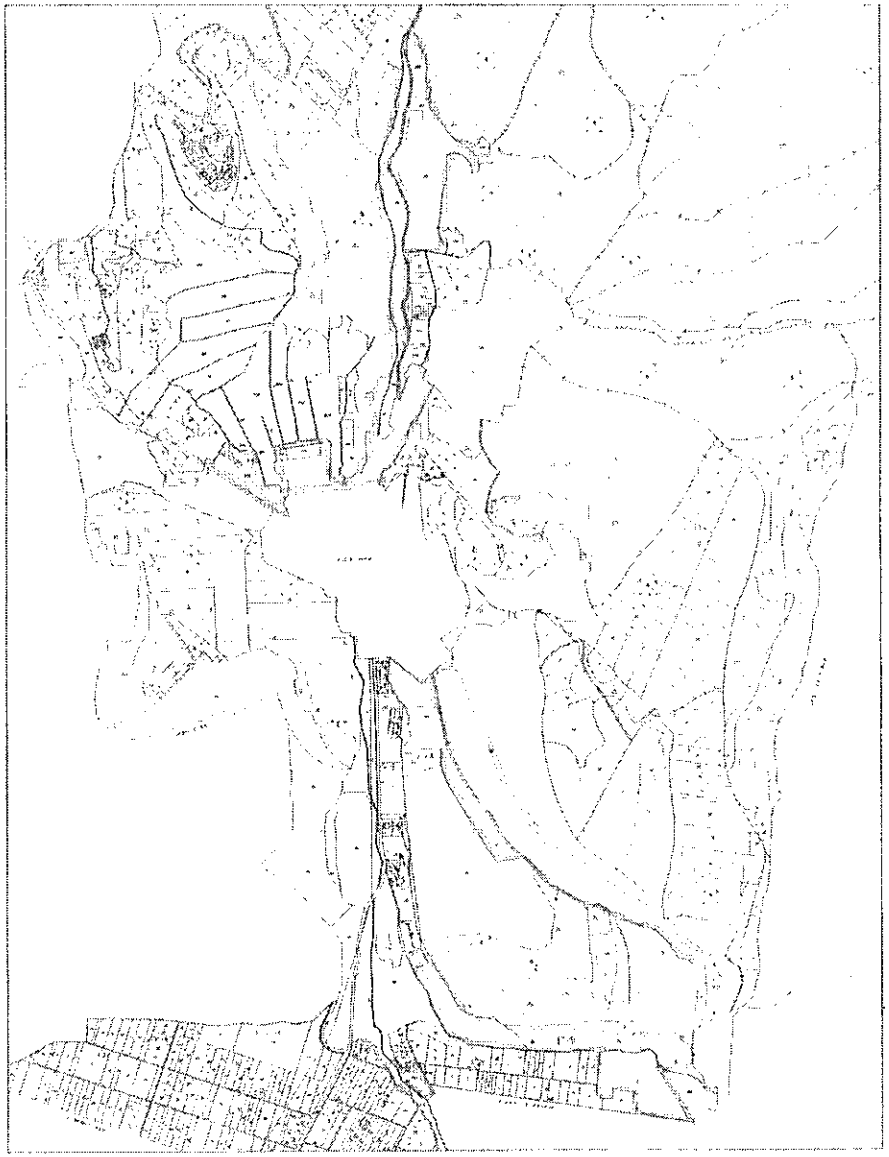

М 1:15000

Изготвено в Дирекция „Устройство на територията", Община Сливен

Образец № 6

ТЕХНИЧЕСКО ПРЕДЛОЖЕНИЕ[1]

от „ГЕО-ЧОНОВ“ ООД,

(наименование на участника)

със седалище и адрес на управление: гр. Русе, пк 7000, ул. „Никола Палаузов“ № 8, ет. 2, офис 2, с единен идентификационен номер 117093376

УВАЖАЕМИ ГОСПОЖИ И ГОСПОДА,

Представяме Ви нашето техническо предложение за изпълнение на обществена поръчка с предмет: **„Изработване на помощни планове, планове на новообразуваните имоти и регистри към тях, в графичен и цифров вид на земи, предоставени за ползване на граждани въз основа на актовете, посочени в § 4 от ПЗР на ЗСПЗЗ на територията на общини Сливен и Нова Загора, област Сливен, по три обособени позиции“**, за следните обособени позиции:

Обособена позиция № 1: Община Сливен, землище гр. Сливен, селищно образувание Селището - м. Селището и м. Гаговец, община Сливен, землище гр. Сливен, селищно образувание Изгрев - м. Дефилето; община Сливен, землище с. Сотиря – земеделски земи и кв. 1, 2, 3, 4, 5, 11, 12, 47, 48, 53 в с. Сотиря.

След запознаване с документацията за провеждане на обществената поръчка и изискванията на възложителя, както и с всички документи и образци - неразделна част от нея, удостоверяваме и потвърждаваме, че отговаряме на условията, посочени от възложителя, и ги приемаме без възражения.

1. Заявяваме, че ще спазваме изискванията на §4к, ал. 1 от ПЗР на Закона за собствеността и ползването на земеделски земи, Правилника за прилагане на ЗСПЗЗ и съвместна ЗАПОВЕД № РД-46-494 от 22.08.2003 г. на МЗГ (ЗАПОВЕД № РД-02-14-454 от 22.08.2003 г. на МРРБ) за определяне на технически изисквания и условия за контрол към плановете по § 4к, ал. 1 от ПЗР на ЗСПЗЗ, както и всички други действащи норми, отнасящи се до изпълнението на поръчката, в случай, че същата ни бъде възложена.

2. Плановете по §4к, ал. 1 от ПЗР на ЗСПЗЗ ще бъдат изработени от лица, придобили правоспособност по реда на Закона за кадастъра и имотния регистър, при спазване изискванията на Възложителя и условията на договора за възлагане на обществената поръчка.

---

1 За всяка обособена позиция се попълва различно Техническо предложение

3. Поемаме ангажимента да изпълним обществената поръчка и да предадем с приемо-предавателен протокол помощните планове, плановете на новообразуваните имоти и регистри на имотите към тях, в графичен и цифров вид в посочения по-долу срок в календарни дни след датата на сключване на договора:

Обособена позиция № 1 110 (*словом: сто и десет*) календарни дни.

4. Декларираме, че при изготвяне на офертата са спазени задълженията, свързани с данъци и осигуровки, опазване на околната среда, закрила на заетостта и условията на труд.

5. Цената за изпълнение на услугата е съгласно приложение „Ценово предложение".

6. Валидността на нашето предложение е 90 календарни дни, считано от датата, определена като краен срок за получаване на оферти и ние сме обвързани с нея, съответно може да бъде приета във всеки един момент преди изтичане на този срок.

7. В случай, че бъдем определени за изпълнител, при сключване на договора ще представим документите по чл. 58, ал. 1, т. 1 и 2 от ЗОП.

Дата: 17.08.2017 г

Име, подпис и печат: Заличено на основание чл. 2 от Закон за защита на личните данни (Георги Григоров Чонов)

Образец №7.1

ЦЕНОВО ПРЕДЛОЖЕНИЕ

от „ГЕО-ЧОНОВ“ ООД,

(наименование на участника)

със седалище и адрес на управление: гр. Русе, пк 7000, ул. „Никола Палаузов“ № 8, ет. 2, офис 2, с единен идентификационен номер 117093376

УВАЖАЕМИ ГОСПОЖИ И ГОСПОДА,

Представяме Ви нашето ценово предложение за изпълнение на обществена поръчка с предмет: **„Изработване на помощни планове, планове на новообразуваните имоти и регистри към тях, в графичен и цифров вид на земи, предоставени за ползване на граждани въз основа на актовете, посочени в § 4 от ПЗР на ЗСПЗЗ на територията на общини Сливен и Нова Загора, област Сливен, по три обособени позиции“.**

Ще извършим услугата, съобразно условията на възложителя, на следната цена без включен ДДС:

Обособена позиция №1

Нас. място/Местност	Цена - лв.	Цена - словом
СО Селището, м. Селището м. Гаговец	**11053.00**	Единадесет хиляди петдесет и три лв.
СО Изгрев, м. Дефилето	**987.00**	Деветстотин осемдесет и седем лв.
с. Сотиря	**6514.00**	Шест хиляди петстотин и четиринадесет лв
Общо:	**18554.00**	**Осемнадесет хиляди петстотин петдесет и четири лв**

(Важно: Оферта с ценово предложение, надхвърлящо прогнозната стойност за съответната обособената позиция, се отстранява от участие)

1.Предложената цена е окончателна и не подлежи на промяна през целия срок на изпълнение по сключения договор.

2.В цената са включени всички възможни разходи по извършване на възложените дейности.

*3.*В случай, че в хода на изпълнение на поръчката се регистрираме по ЗДДС, то цената на настоящата оферта ще остане непроменена.

(т. 3 се отнася само за участниците, които не са регистрирани по ЗДДС)

Дата: 17.08.2017 г

Заличено на основание чл. 2 от Закон за защита на личните данни

Име, подпис и печат: (Георги Григоров Чонов)

Образец № 9

СПИСЪК[1]

на технически лица, които са отговорни и участват в изпълнение на поръчката

Долуподписаният Георги Григоров Чонов,
ЕГН 4104245300, пост. адрес гр. Русе, бул. "Цар Освободител" № 42А, л.к. №: 646705360, изд. на 21.10.2016 г от МВР Русе, в качеството си на управител
(ръководител, управител, директор и др.)
на „ГЕО-ЧОНОВ" ООД,
(наименование на участника)
със седалище и адрес на управление: гр. Русе, пк 7000, ул. „Никола Палаузов" № 8, ет. 2, офис 2, с единен идентификационен номер 117093376, участник в обществена поръчка с предмет: **„Изработване на помощни планове, планове на новообразуваните имоти и регистри към тях, в графичен и цифров вид на земи, предоставени за ползване на граждани въз основа на актовете, посочени в § 4 от ПЗР на ЗСПЗЗ на територията на общини Сливен и Нова Загора, област Сливен, по три обособени позиции"**

ДЕКЛАРИРАМ, ЧЕ:

1. В случай, че бъдем определени за изпълнител на обществената поръчка, при нейното изпълнение ще бъдат ангажирани следните лица: *(Излишните таблици се изтриват)*

Обособена позиция № 1: Община Сливен, землище гр. Сливен, селищно образувание Селището - м. Селището и м. Гаговец, община Сливен, землище гр. Сливен, селищно образувание Изгрев - м. Дефилето; община Сливен, землище с. Сотиря – земеделски земи и кв. 1, 2, 3, 4, 5, 11, 12, 47, 48, 53 в с. Сотиря

№	Име, презиме, фамилия	Включен в структурата на участника ДА/НЕ	Професионален опит
1.	**Инж. ДЕЯН ВЕЛИКОВ ДИМИТРОВ** **Магистър геодезист**	**ДА**	- Заповед № 300-2-26 24.02.2004 г от Агенция по кадастъра за вписване в регистъра на лицата, правоспособни да извършват дейности по кадастъра; Удостоверение за пълна проектантска правоспособност № 4484, протокол 15/2004 на КИИП /Камара на инженерите в инвест. проектиране/; **Професионален опит – 15 години в областта на геодезията, кадастъра и картографията** **От 07.2009 г. – до днес**; Водещ инженер проектант – геодезист фирма „Гео-Чонов" ООД, на

[1] За всяка обособена позиция се попълва различен Списък на техническите лица, които са отговорни и участват в изпълнение на поръчката

			безсрочен трудов договор
2.	**Инж. НИНА ИВАНОВА ДИМИТРОВА** **Магистър геодезист**	ДА	Заповед № 970/10.10.2001год. от Агенция по кадастър за вписване в регистъра на лицата, правоспособни да извършват дейности по кадастър; - Удостоверение за пълна проектантска правоспособност Рег. № 12392, протокол 02/2007 на КИИП; **Професионален опит – 40 години в областта на геодезията, кадастъра и картографията** **От 07.2007 г.- до днес** инженер проектант – геодезист фирма „Гео-Чонов" ООД – Русе на безсрочен трудов договор с фирмата; - 04.10.1999 г.-02.01.2007 г.; Началник отдел кадастър и регулации – Община Русе; - 17.08.1992-03.10.1999 г. Главен специалист кадастър и регулации към Община Русе.

2. През целия период на изпълнение на обществената поръчка и в случай, че съм избран за изпълнител, ще осигуря участие на гореописаните лица, съобразно изискванията на възложителя.

3. В потвърждение на информацията, посочена в таблицата по-горе, прилагам като доказателства следните документи **за всяко едно от лицата**:

- Заповед от АГКК /Агенция по кадастър/ за вписване в регистъра на лицата, правоспособни да извършват дейности по кадастър;
- Удостоверение от КИИП валидно за 2017 година;
- Копие на трудова книжка за действащ трудов договор към фирма „Гео-Чонов" ООД – гр. Русе

Забележки:

Участникът трябва да посочи поне едно техническо лице , с правоспособност по ЗКИР. Правоспособните технически лица може да бъдат включени или да не са включени в неговата структура.

Документите, които се прилагат в заверени от участника копия трябва да удостоверяват правоспособността на техническите лица по ЗКИР, както и трудовоправните им отношения, в случай че са в структурата на участника. В случай, че някое от посочените технически лица не е от структурата на участника, то участникът трябва да може да докаже декларираното в т. 2, като представи документ за поетото от лицето задължение.

Известна ми е отговорността по чл. 313 от Наказателния кодекс за посочване на неверни данни.

ДЕКЛАРАТОР,

име, подпис, печат

(Георги Григоров Чонов)

Дата: 17.08.2017 г

Заличено на основание чл.
Закон за защита на лични

Allianz

Клиент: ГЕО-ЧОНОВ ООД
Булстат: 117093376

Дата: 17/10/2017
Час: 12:07:42

Изготвил:

/ПАВЛИН ДИМИТРОВ ПЕЕВ/

Плащане от/към бюджета

Документ No:15352029 Статус дата: 17/10/2017 12:07:39 Статус: Одобрен
Референция: 704PMWB172900009

Платете на - име на получателя:
ОБЛАСТНА АДМИНИСТРАЦИЯ СЛИВЕН

IBAN на получателя (само левови сметки): BG87SOMB91303310126701
BIC на получателя: SOMBBGSF

При банка (попълва се автоматично): ОБЩИНСКА БАНКА
Вид плащане*: 999999
*попълва се за сметки на администратори на приходи и на Централния бюджет

ПРЕВОДНО НАРЕЖДАНЕ
за плащане от/към бюджета

Валута: BGN
Сума в лева: 927.70

Словом:
деветстотин двадесет и седем и 70 с

1

Вид плащане:
Сума: 927.70

Основание за плащане / внасяне - вид данък, такса, осигуровка, мито, лихва... :
Г-я изп.З-д РД-11-14-002/11102017

Още пояснения:
за обособ.поз.1

Вид и номер на документ, по който се плаща: 9
Дата на документа:

Период, за който се отнася плащането:
От:
До:

Задължено лице - наименование до 30 символа:
ГЕО-ЧОНОВ ООД

БУЛСТАТ на задълженото лице: 117093376
ЛНЧ на задължено лице:
ЕГН на задълженото лице:

Наредител - име на наредителя:
ГЕО-ЧОНОВ ООД

IBAN на наредителя (само левови сметки): BG19BUIN70071005627119
BIC на наредителя: BUINBGSF

Платежна система:
БИСЕРА
Вид плащане:

Бъдещ вальор:

За суми над 100 хил. лева преводът се насочва към RINGS, независимо от Вашия избор.

Статус	Дата на подписване	Роля	Подписал
Създаден	17/10/2017 12:07:39	А	ПАВЛИН ДИМИТРОВ ПЕЕВ

Схема на подпис: А

Заличено на основание чл. 2 от Закон за защита на личните данни

Allianz

Клиент: ГЕО-ЧОНОВ ООД
Булстат: 117093376

Дата: 18/10/2017
Час: 13:40:48

Изготвил:

/ПАВЛИН ДИМИТРОВ ПЕЕВ/

Плащане от/към бюджета

Документ No:15361598 Статус дата: 18/10/2017 13:40:37 Статус: Одобрен
Референция: 704PMWB172910011

Платете на - име на получателя:
ОБЛАСТНА АДМИНИСТРАЦИЯ СЛИВЕН

IBAN на получателя (само левови сметки): BG87SOMB91303310126701
BIC на получателя: SOMBBGSF

При банка (попълва се автоматично): ОБЩИНСКА БАНКА
Вид плащане*: 999999
*попълва се за сметки на администратори на приходи и на Централния бюджет

ПРЕВОДНО НАРЕЖДАНЕ
за плащане от/към бюджета

Валута: BGN
Сума в лева: 927.70

Словом:
деветстотин двадесет и седем и 70 с

1

Вид плащане:
Сума: 927.70

Основание за плащане / внасяне - вид данък, такса, осигуровка, мито, лихва... :
Г-я Аванс З-д РД-11-14-002/11102017

Още пояснения:
за обособ.поз.1

Вид и номер на документ, по който се плаща: 9
Дата на документа:

Период, за който се отнася плащането:
От:
До:

Задължено лице - наименование до 30 символа:
ГЕО-ЧОНОВ ООД

БУЛСТАТ на задълженото лице: 117093376
ЛНЧ на задължено лице:
ЕГН на задълженото лице:

Наредител - име на наредителя:
ГЕО-ЧОНОВ ООД

IBAN на наредителя (само левови сметки): BG19BUIN70071005627119
BIC на наредителя: BUINBGSF

Платежна система:
БИСЕРА
Вид плащане:

Бъдещ вальор:

За суми над 100 хил. лева преводът се насочва към RINGS, независимо от Вашия избор.

Статус	Дата на подписване	Роля	Подписал
Създаден	18/10/2017 13:40:36	А	ПАВЛИН ДИМИТРОВ ПЕЕВ

Заличено на основание чл. 2 от Закона за защита на личните данни

Схеми на подписи: А